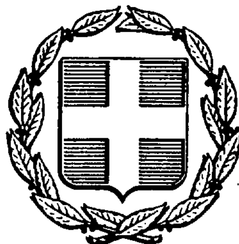


ΕΦΗΜΕΡΙΣ ΤΗΣ ΚΥΒΕΡΝΗΣΕΩΣ
ΤΗΣ ΕΛΛΗΝΙΚΗΣ ΔΗΜΟΚΡΑΤΙΑΣ

ΑΘΗΝΑ 8 ΜΑΪΟΥ 1991	ΤΕΥΧΟΣ ΤΕΤΑΡΤΟ	ΑΡΙΘΜΟΣ ΦΥΛΛΟΥ 223

ΠΕΡΙΕΧΟΜΕΝΑ

ΠΟΛΕΟΔΟΜΙΑ

ΑΠΟΦΑΣΕΙΣ

ΠΟΛΕΟΔΟΜΙΑ

ΑΠΟΦΑΣΕΙΣ

Αριθ. 651 (1)

Τροποποίηση ρυμοτομικού σχεδίου πόλεως Ναυπλίου, περιοχή Νέα Πόλη – Κούρτη με κατάργηση διεύρυνσης πεζοδρόμου στο Ο.Τ. 375.

Ο ΝΟΜΑΡΧΗΣ ΑΡΓΟΛΙΔΑΣ

Έχοντας υπόψη:

1. Τις διατάξεις του από 17.7.1923 Ν.Δ. «περί σχεδίων πόλεων και κωμών του κράτους» όπως τροποποιήθηκε και συμπληρώθηκε μεταγενέστερα.

2. Τις διατάξεις του Ν. 3200/55 «περί διοικητικής αποκέντρωσης» όπως τροποποιήθηκαν και συμπληρώθηκαν μεταγενέστερα με το Ν.Δ. 532/70 και ισχύουν σήμερα.

3. Τις διατάξεις του Α.Ν. 314/68, όπως τροποποιήθηκαν και συμπληρώθηκαν με το Ν.Δ. 1018/71 και με την παρ. 3 του άρθρου 34 του Ν. 1577/85.

4. Τις διατάξεις του Π.Δ. 183/86 (ΦΕΚ 70Α) και ειδικότερα το άρθρ. 1 παρ. 1α.

5. Το από 26.7.1986 Π.Δ. (ΦΕΚ 829 Δ/12.9.1986). Έγκρισης ρυμοτομικού σχεδίου Ναυπλίου, περιοχή Νέα Πόλη – Κούρτη και όρων και περιορισμών δόμησης, καθώς και την με αριθ. 2/26.4.1989 Απόφαση Νομάρχη Αργολίδας (ΦΕΚ 302Δ/89).

6. Την από 26.3.1990 αίτηση των Όλγας Καρπατσέλη, Γεωργίου Γεωργόπουλου, Περικλή Σαλεσιώτη και κληρονόμων Παναγιώτα Νταβάκου – Ραφαηλίδη.

7. Την 76/90 απόφαση, του Διοικητικού Συμβουλίου Ναυπλιέων και συμφωνεί κατά πλειοψηφία υπέρ της αιτουμένης τροποποίησης.

8. Την υπ' αριθ. 2/1/3/6.2.1991 γνωμοδότηση του Συμβουλίου Χωροταξίας Οικισμού και Περιβάλλοντος Ν. Αργολίδας (κατά πλειοψηφία), αποφασίζουμε:

Άρθρο 1.

Εγκρίνουμε την τροποποίηση του ρυμοτομικού σχεδίου στο Ο.Τ. 375, με κατάργηση διεύρυνσης Πεζοδρόμου, όπως φαίνεται χρωματισμένο στο σχετικό πρωτότυπο διάγραμμα σε κλίμακα 1:1000, που έχει θεωρηθεί από τον Προϊστάμενο του ΤΠ – ΠΕ και θα αναρτηθεί για 15 ημέρες στον πίνακα ανακοινώσεων του τμήματος Πολεοδομίας και Πολ/κών Εφαρμογών του Ν. Αργολίδας, αμέσως μετά τη δημοσίευση της παρούσας Απόφασης στην Εφημερίδα της Κυβερνήσεως.


Άρθρο 2.


Η ισχύς της παρούσης αρχίζει από τη δημοσίευσής της στην Εφημερίδα της Κυβερνήσεως.

Η απόφαση αυτή να δημοσιευθεί στην Εφημερίδα της Κυβερνήσεως.

Ναύλιο, 4 Μαρτίου 1991

Η Νομάρχης
ΑΛΕΞΑΝΔΡΑ ΒΑΚΑΛΟΓΛΟΥ

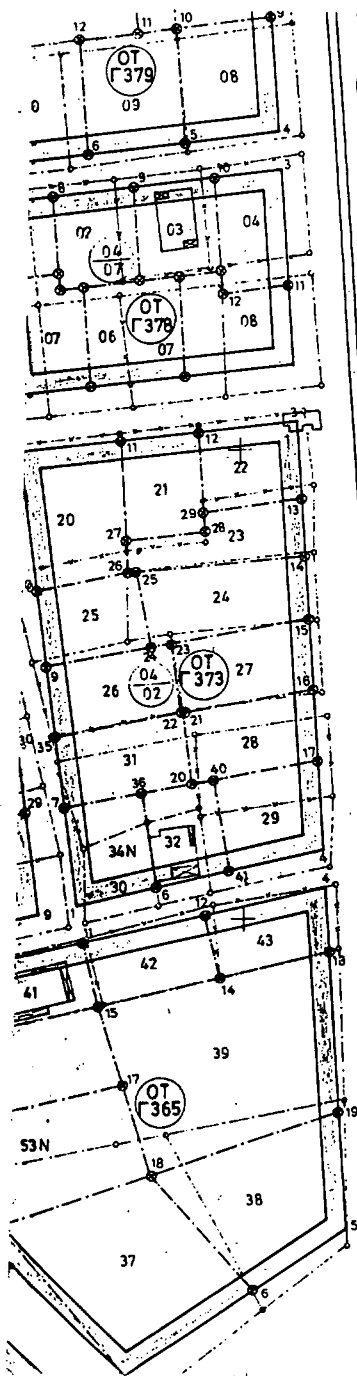

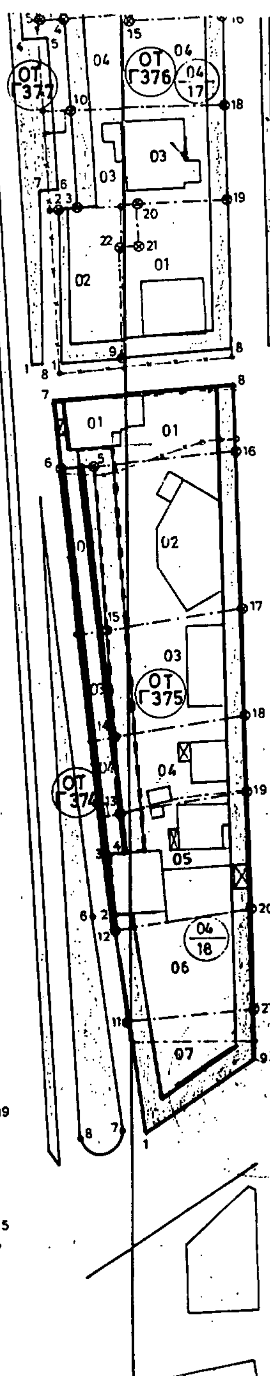

Ναύπλιο 4-3-91
Θεωρήθηκε
Ο
Πρόεδρος Τ.Π.Ν.Π.

απόσπασμα εγκεκριμένου σχεδίου πόλης Ναυπλίου

Κλ. 1:1000

Ο.Τ. Γ375.

Πρόταση τροποποίησης ρυμοτομικών γραμμών κ' οικοδομικών γραμμών

ΥΠΟΜΝΗΜΑ

Συνεχής κόκκινη η νέα οικοδομική γραμμή

Συνεχής πράσινη η νέα ρυμοτομική γραμμή

- - - - - οι καταργούμενες ρυμοτομικές κ' οικοδομικές γραμμές

Συνεχείς μαύρες οι παραμένουσες οικοδομικές και ρυμοτομικές γραμμές

Ναύπλιο 14/8/1990
-ο-
Συντάξας

ΑΚΡΙΒΕΣ ΑΝΤ.ΓΡΑΦΟ

Συνοδεύει την 651/4-3-91 απόφαση Νομάρχη Αργολίδας.

Αριθ. 650 (2)

Τροποποίηση ρυμοτομικού σχεδίου πόλεως Ναυπλίου, που αφορά κατάργηση τμήματος πρασιάς σε πεζόδρομο στο Ο.Τ. 370α και συγκεκριμένα στο πρόσωπο της οικοδομής των Παναγούλας και Άννας Ι. Μανώλη.

Ο ΝΟΜΑΡΧΗΣ ΑΡΓΟΛΙΔΑΣ

Έχοντας υπόψη:

1. Τις διατάξεις του από 17.7.1923 Ν.Δ. «περί σχεδίων πόλεων και κωμών του κράτους» όπως τροποποιήθηκε και συμπληρώθηκε μεταγενέστερα.

2. Τις διατάξεις του Ν. 3200/55 «περί διοικητικής αποκέντρωσης» όπως τροποποιήθηκαν και συμπληρώθηκαν μεταγενέστερα με το Ν.Δ. 532/70 και ισχύουν σήμερα.

3. Τις διατάξεις του Α.Ν. 314/68, όπως τροποποιήθηκαν και συμπληρώθηκαν με το Ν.Δ. 1018/71 και με την παρ. 3 του άρθρου 34 του Ν. 1577/85.

4. Τις διατάξεις του Π.Δ. 183/86 (ΦΕΚ 70Α) και ειδικότερα το άρθρ. 1 παρ. 1α.

5. Το από 26.7.1986 Π.Δ. (ΦΕΚ 829 Δ/12.9.86) Έγκρισης ρυμοτομικού σχεδίου Ναυπλίου, περιοχή Νέα Πόλη – Κούρτη και όρων και περιορισμών δόμησης καθώς και την με αριθ. 4437/88 απόφαση τροποποίησης Νομάρχη Αργολίδας (ΦΕΚ 806 Δ/88).

6. Την από 16.2.1990 αίτηση των Παναγούλας και Άννας Ι. Μανώλη.

7. Την 65/90 απόφαση του Δ. Συμβουλίου Ναυπλιέων που γνωμοδοτεί υπέρ της τροποποίησης.

8. Την υπ' αριθ. 3/1/4/6.2.1991 σύμφωνη γνωμοδότηση του Συμβουλίου Χωροταξίας Οικισμού και Περιβάλλοντος Νομού Αργολίδας, αποφασίζουμε:

Άρθρο 1.

Εγκρίνουμε την τροποποίηση το ρυμοτομικού σχεδίου ως προς το τμήμα της πρασιάς σε πεζόδρομο στο Ο.Τ. 370α και συγκεκριμένα στο τμήμα πρασιάς στο πρόσωπο της οικοδομής των Παναγούλας και Άννας Ι. Μανώλη όπως φαίνεται χρωματισμένο στο σχετικό πρωτότυπο διάγραμμα που επισ/ται κλίμακα 1: 1000 που έχει θεωρηθεί από τον Προϊστάμενο του ΤΠ–ΠΕ και θα αναρτηθεί για 15 ημέρες στον πίνακα ανακοινώσεων του ΤΠ & ΠΕ του Νομού Αργολίδας αμέσως μετά την δημοσίευση της παρούσας στο ΦΕΚ.


Άρθρο 2.

Η ισχύς της παρούσας αρχίζει από τη δημοσίευσή της στην Εφημερίδα της Κυβερνήσεως.

Η απόφαση αυτή να δημοσιευθεί στην Εφημερίδα της Κυβερνήσεως.

Ναύπλιο, 21 Φεβρουαρίου 1991

Η Νομάρχης
ΑΛΕΞΑΝΔΡΑ ΒΑΚΑΛΟΓΛΟΥ

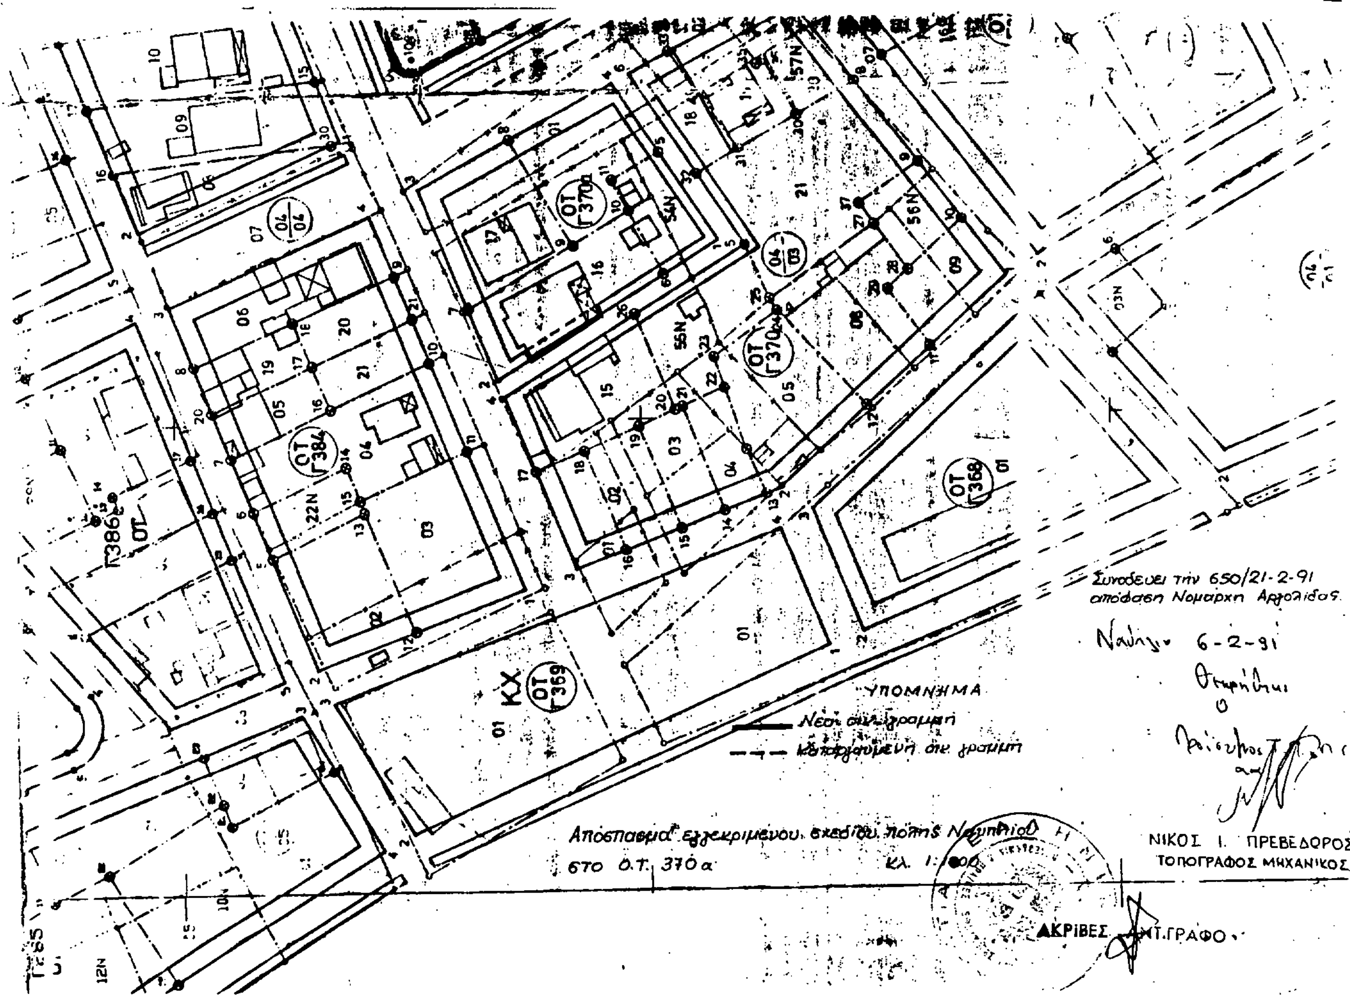

Αριθ. 650 (3)

Τροποποίηση του ρυμοτομικού σχεδίου Διδ/χου Ν. Έβρου, στην οδό Κατσώνη.

Ο ΝΟΜΑΡΧΗΣ ΕΒΡΟΥ

Έχοντας υπόψη:

1. Τις διατάξεις του Ν.Δ/τος της 17ης Ιουλίου 1923 όπως μεταγενέστερα τροποποιήθηκαν και συμπληρώθηκαν και ειδικώτερα τα άρθρα 3 και 70.

2. Τις διατάξεις του Α.Ν. 314/1968 (ΦΕΚ 47/Α) όπως τροποποιήθηκαν και συμπληρώθηκαν με το υπ' αριθ. Ν. Δ/γμα (ΦΕΚ 220/Α) και με την παρ. 3 του άρθρου 34 του Ν. 1577/85 (ΦΕΚ 210/Α).

3. Τις διατάξεις του υπ' αριθ. 183/1986 Π.Δ/τος (ΦΕΚ 70/Α) και ειδικώτερα το άρθρο 1.

4. Το ΓΠΣ Διδ/χου (ΦΕΚ 930 Δ/24.9.1987) και το Π.Δ/γμα «έγκριση Πολεοδομικής μελέτης επέκτασης Διδ/χου» (ΦΕΚ 480 Δ/6.7.1988).

5. Τις υπ' αριθ. 88/90 και 47/90 αποφάσεις του Δημοτικού Συμβουλίου Διδ/χου.

6. Την υπ' αριθ. 7/43/90 γνωμοδότηση κατά πλειοψηφία ΣΧΟΠ Ν. Έβρου, αποφασίζουμε:

Άρθρο 1.

Εγκρίνεται η τροποποίηση του Ρυμοτομικού Σχεδίου Διδ/χου στην οδό Λ. Κατσώνη με χαρακτηρισμό τμήματος αυτού ως κοινοχρήστου όπως φαίνεται στο συνοδευτικό της παρούσας διάγραμμα σε κλίμακα 1:1000, αντίγραφο του οποίου θα αναρτηθεί επί 15 ημέρες στον πίνακα ανακοινώσεων του Τ.Π.Π.Ε. Αλεξ/πολης μετά τη δημοσίευση της παρούσας στην ΕΦημερίδα της Κυβέρνησης


Άρθρο 2.

Η ισχύς της παρούσας απόφασης αρχίζει από τη δημοσίευσή της στην Εφημερίδα της Κυβερνήσεως.

Η απόφαση αυτή να δημοσιευθεί στην Εφημερίδα της Κυβερνήσεως.

Αλεξανδρούπολη, 5 Φεβρουρίου 1991

Ο Νομάρχης
ΑΘΗΝΑΙΟΣ ΦΛΩΡΙΝΗΣ

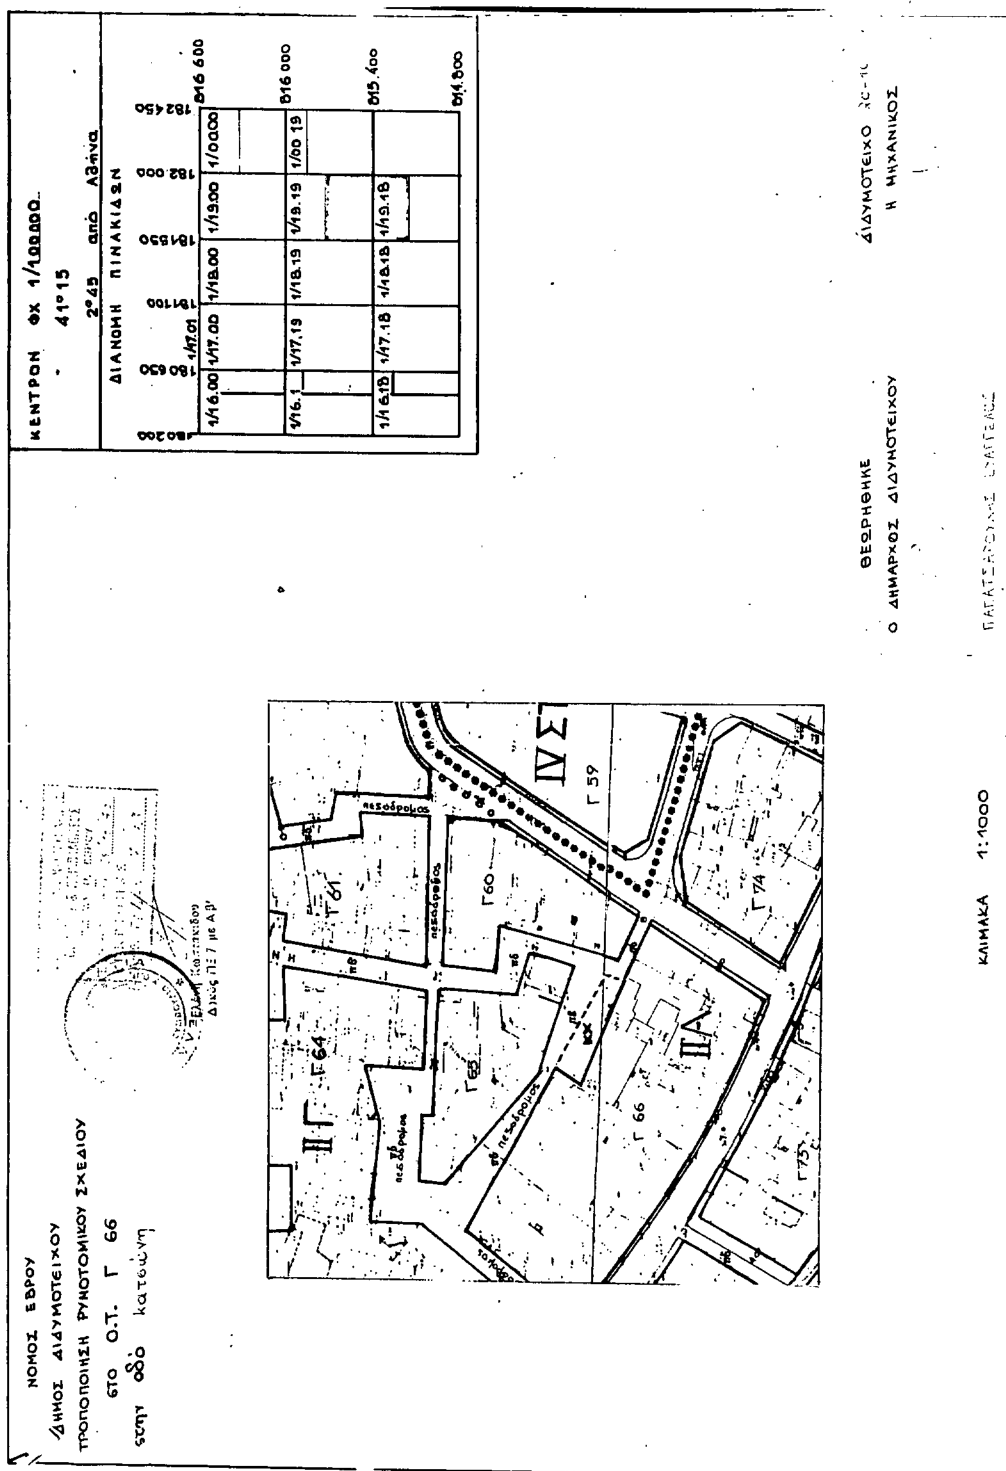

Αριθ. 650 (4)

Τροποποίηση του ρυμοτομικού σχεδίου πόλης Λάρισας με κατάργηση του άρθρου 12 του Γ.Ο.Κ. και έγκριση πεζ/μου.

Ο ΝΟΜΑΡΧΗΣ ΛΑΡΙΣΑΣ

Έχοντας υπόψη:

1. Τις διατάξεις του Ν.Δ/τος της 17ης Ιουλίου 1923 όπως μεταγενέστερα τροποποιήθηκαν και συμπληρώθηκαν και ειδικότερα τα άρθρα 3 και 70 αυτού.

2. Τις διατάξεις του Α.Ν. 314/1968 (ΦΕΚ 47/Α) όπως τροποποιήθηκαν και συμπληρώθηκαν με το υπ' αριθ. 1018/71 Ν. Δ/γμα (ΦΕΚ 220/Α) και με την παρ. 3 του άρθρου 34 του Ν. 1577/85 (ΦΕΚ 210/Α).

3. Τις διατάξεις του υπ' αριθ. 183/1986 Π.Δ/τος (ΦΕΚ 70/Α) και ειδικότερα το άρθρο 1 αυτού.

4. Την υπ' αριθ. 338/1990 απόφαση του Δημοτικού συμβουλίου.

5. Την υπ' αριθ. 52/1991 γνωμοδότηση του Συμβουλίου Χωροταξίας Οικισμού και Περιβάλλοντος, Νομού Λάρισας, όπως διατυπώθηκε στο πρακτικό της 21ης/1991 συνεδρίας.

Επειδή στο Ο.Τ. 860Β ο προβλεπόμενος χώρος του άρθρου 12 του Γ.Ο.Κ. α) καταλαμβάνει εξ' ολοκλήρου την ιδιοκτησία Γ και Δ Λεβέντη και β) δεν έχει διέξοδο προς την οδό Τζαβέλα επειδή υπάρχει εξαόροφος οικοδομή, γιαυτό, αποφασίζουμε:

Άρθρο 1.

Εγκρίνεται η τροποποίηση του ρυμοτομικού σχεδίου πόλης Λάρισας α) με κατάργηση του άρθρου 12 του Γ.Ο.Κ. στο Ο.Τ. 860Β και β) με έγκριση πεζοδρόμου, όπως ορίζεται στο τοπογραφικό διάγραμμα που συνοδεύει την παρούσα απόφαση.

Άρθρο 2.

Η ισχύς της παρούσας απόφασης αρχίζει από τη δημοσίευσή της στην Εφημερίδα της Κυβερνήσεως.


Μετά την παραπάνω δημοσίευση η απόφαση μαζί με το σχετικό τοπογραφικό διάγραμμα που τη συνοδεύη να αναρτηθεί στο Δημοτικό Κατάστημα επί 15μερο για ενημέρωση.

Η απόφαση αυτή να δημοσιευθεί στην Εφημερίδα της Κυβερνήσεως.


Λάρισα, 2 Απριλίου 1991

Ο Νομάρχης

ΑΝΔΡΕΑΣ ΕΞΑΔΑΚΤΥΛΟΣ

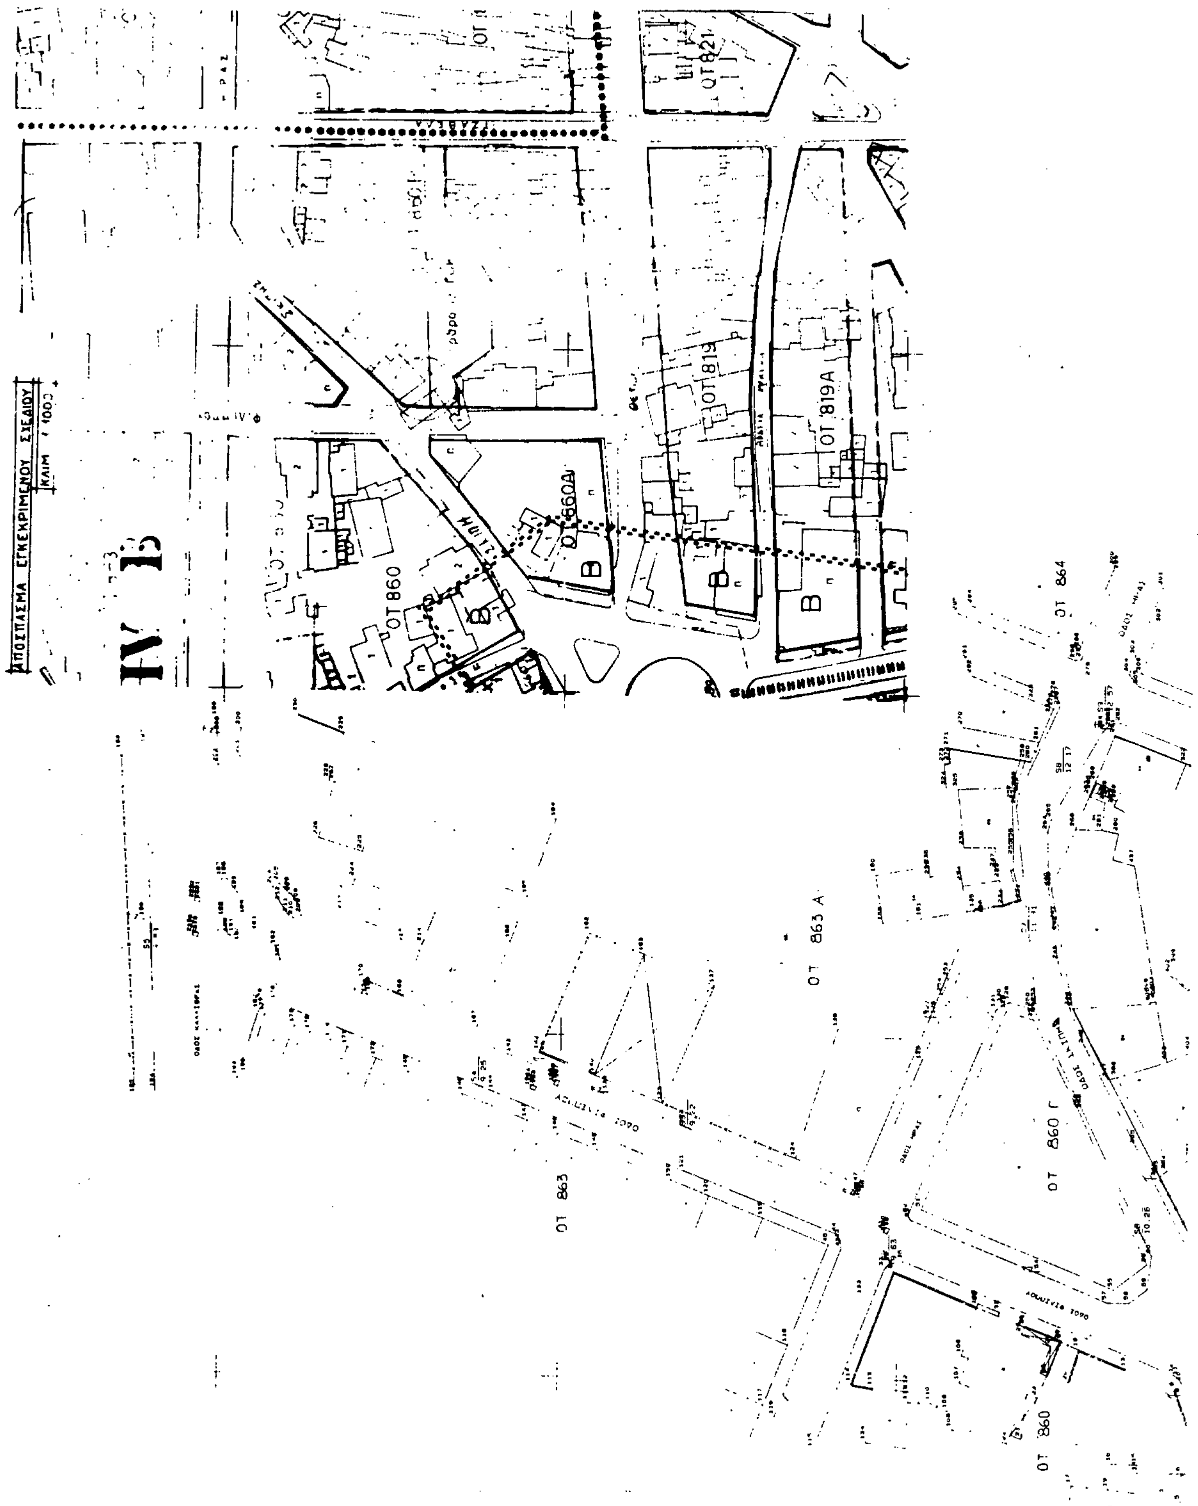

ΑΠΟΣΠΑΣΜΑ ΕΓΚΕΚΡΙΜΕΝΟΥ ΣΧΕΔΙΟΥ
ΚΛΙΜ 1:1000
ΟΤ 821
ΟΤ 819
ΟΤ 819Α
ΟΤ 860Δ
ΟΤ 860
ΟΤ 864
ΟΤ 863 Α
ΟΤ 863
ΟΤ 860 Γ
ΟΤ 860

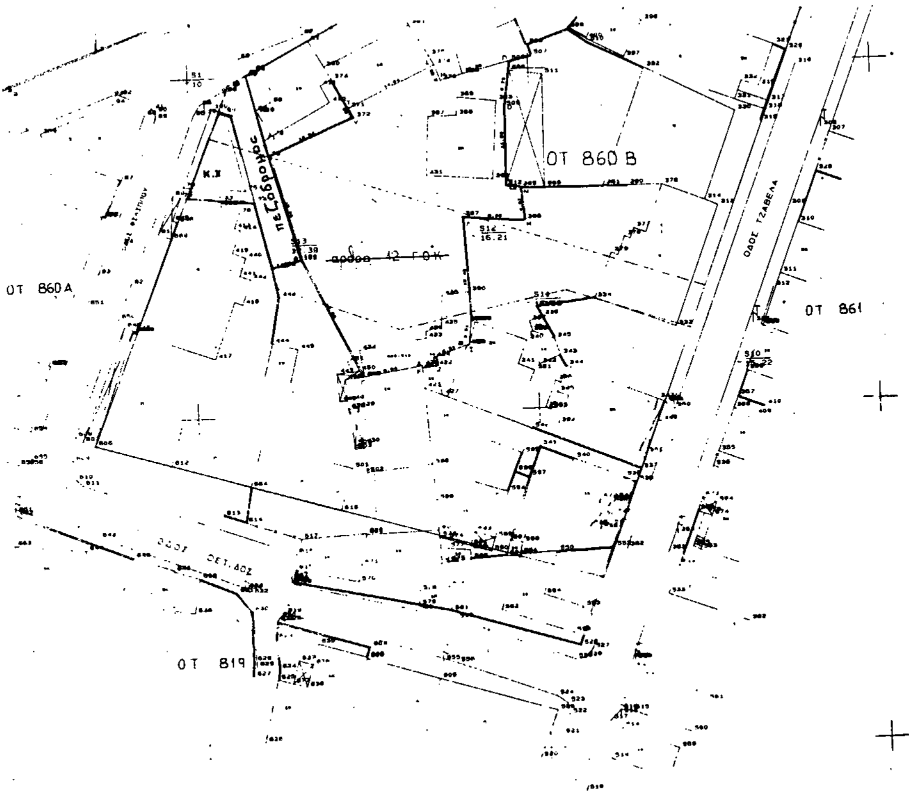


ΔΗΜΟΣ ΛΑΡΙΣΑΣ
Δ/ΝΣΗ ΤΕΧΝΙΚΗΣ ΥΠΗΡΕΣΙΑΣ
ΤΜΗΜΑ ΠΟΛΕΟΔΟΜΙΑΣ
ΓΡΑΦΕΙΟ ΣΧΕΔΙΟΥ ΠΟΛΗΣ &
ΚΥΚΛΟΦΟΡΙΑΚΩΝ ΡΥΘΜΙΣΕΩΝ

ΤΟΠΟΓΡΑΦΙΚΟ ΔΙΑΓΡΑΜΜΑ
ΤΡΟΠΟΠΟΙΗΣΗ ΣΧΕΔΙΟΥ ΠΟΛΗΣ ΛΑΡΙΣΑΣ
ΣΤΟ Ο.Τ. 860Β **ΠΙΝ.** 1003-1004
ΣΥΝΟΙΚΙΣΜΟΣ ΑΓΙΟΣ ΑΘΑΝΑΣΙΟΣ

ΘΕΜΑ. ΚΑΤΑΡΓΗΣΗ ΑΡΘΡΟΥ 12 ΤΟΥ ΓΟΚ '85. ΜΕ ΕΓΚΡΙΣΗ ΠΕΖΟΔΡΟ ΑΔΙΕΞΟΔΟΥ. ΣΤΗ ΣΥΜΒΟΛΗ ΤΩΝ ΟΔΩΝ ΣΚ.ΠΗΣ. ΚΑΙ ΦΙΛΙΠΠΟΥ. Π. ΤΟΥΣ 4.20μ. ΣΤΟ ΟΤ 860Β (ΜΕΤΑΞΥ ΟΔΩΝ ΤΖΑΒΕΛΑ. ΘΕΤΙΔΙ ΦΙΛΙΠΠΟΥ. ΣΚΙΠΗΣ. ΗΡΑΣ)

Το παρον συνοδευει την υπ αριθμ. ... αποφαση ΝΟΜΑΡΧΗ Λαρισας

Λαρισα 11-6-1991

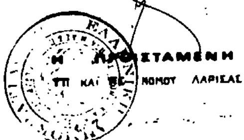

Η ΠΡΟΪΣΤΑΜΕΝΗ
ΤΠ ΚΑΙ ΠΕ ΝΟΜΟΥ ΛΑΡΙΣΑΣ

Ο ΣΥΝΤΑΞΑΣ
Π. ΝΟΤΗ

ΘΕΩΡΗΘΗΚΕ
Λαρισα 29-6-90

Η Δ/ΝΤΡΙΑ

ΑΠΟ ΤΟ ΕΘΝΙΚΟ ΤΥΠΟΓΡΑΦΕΙΟ